


LEGENDA:	
	TS kiosková
	SR NN
	stavba
	HDPE chránička-jestv.
	kanalizácia dažď-jestv.
	telekom.-jestv.
	NN kábelnový
	kraj cesty, svahu
	chránička
	hranica parcely CKN
	parcelné číslo CKN
	plot
	hranica vec.bremena
	zlučková čiara

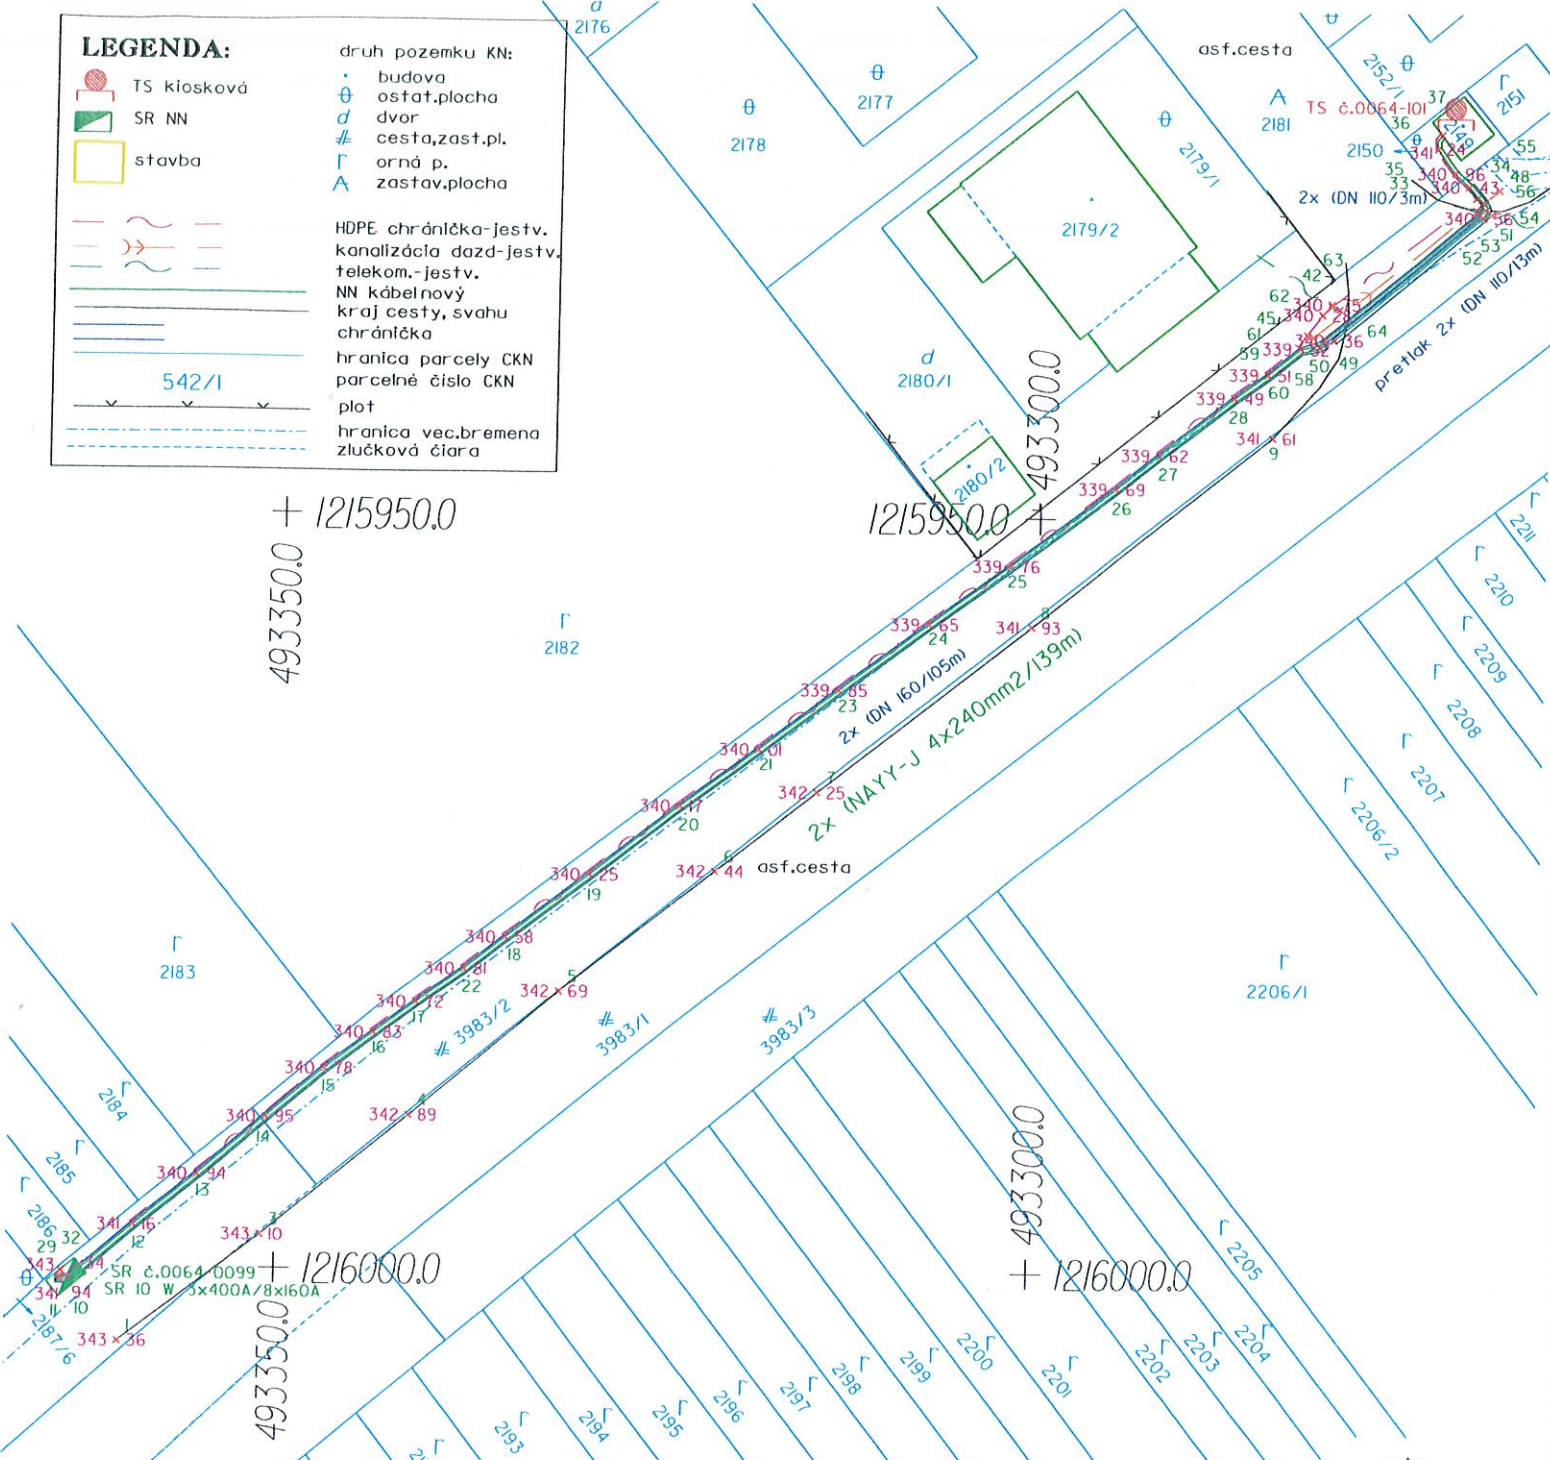

Vyhotovené podľa skutočnosti v teréne 6/2024

<p><b>GEOPLÁN</b> Trenčín s.r.o. geodetická kancelária Dolný Šianec I Trenčín mail: geoplan.trencin@gmail.com tel. 0907 331 764, 0905 320 554</p>	Kraj :	Okres :	Obec :
	Trenčiansky	Trenčín	Trenčianske Jastrabie
Názov : <b>Porealizačné zameranie rozšírenia NN kabel.rozvodu pre stavbu          "TN21789 - TN_Nové Hôrky,NNK".</b>			
Obstarávateľ	Zakázkove číslo : 170/2024	Autorizačne overil	
<b>Západoslovenská distribučná, a.s.,</b> Čulenova 6, Bratislava	Dátum : 18.6.2024	Dňa : 19.6.2024	Meno : Ing. Anna Holá
	Vypracoval : Mgr. Ľuboš Mikota		* Náležitosti podľa predpisov zodpovedá predpisom
Súr. systém : S-JTSK (JTSK)	Číslo vyhotovenia :		
Výškový systém : Bpv	Podpis a pečiatka		
Mierka - 1:500			