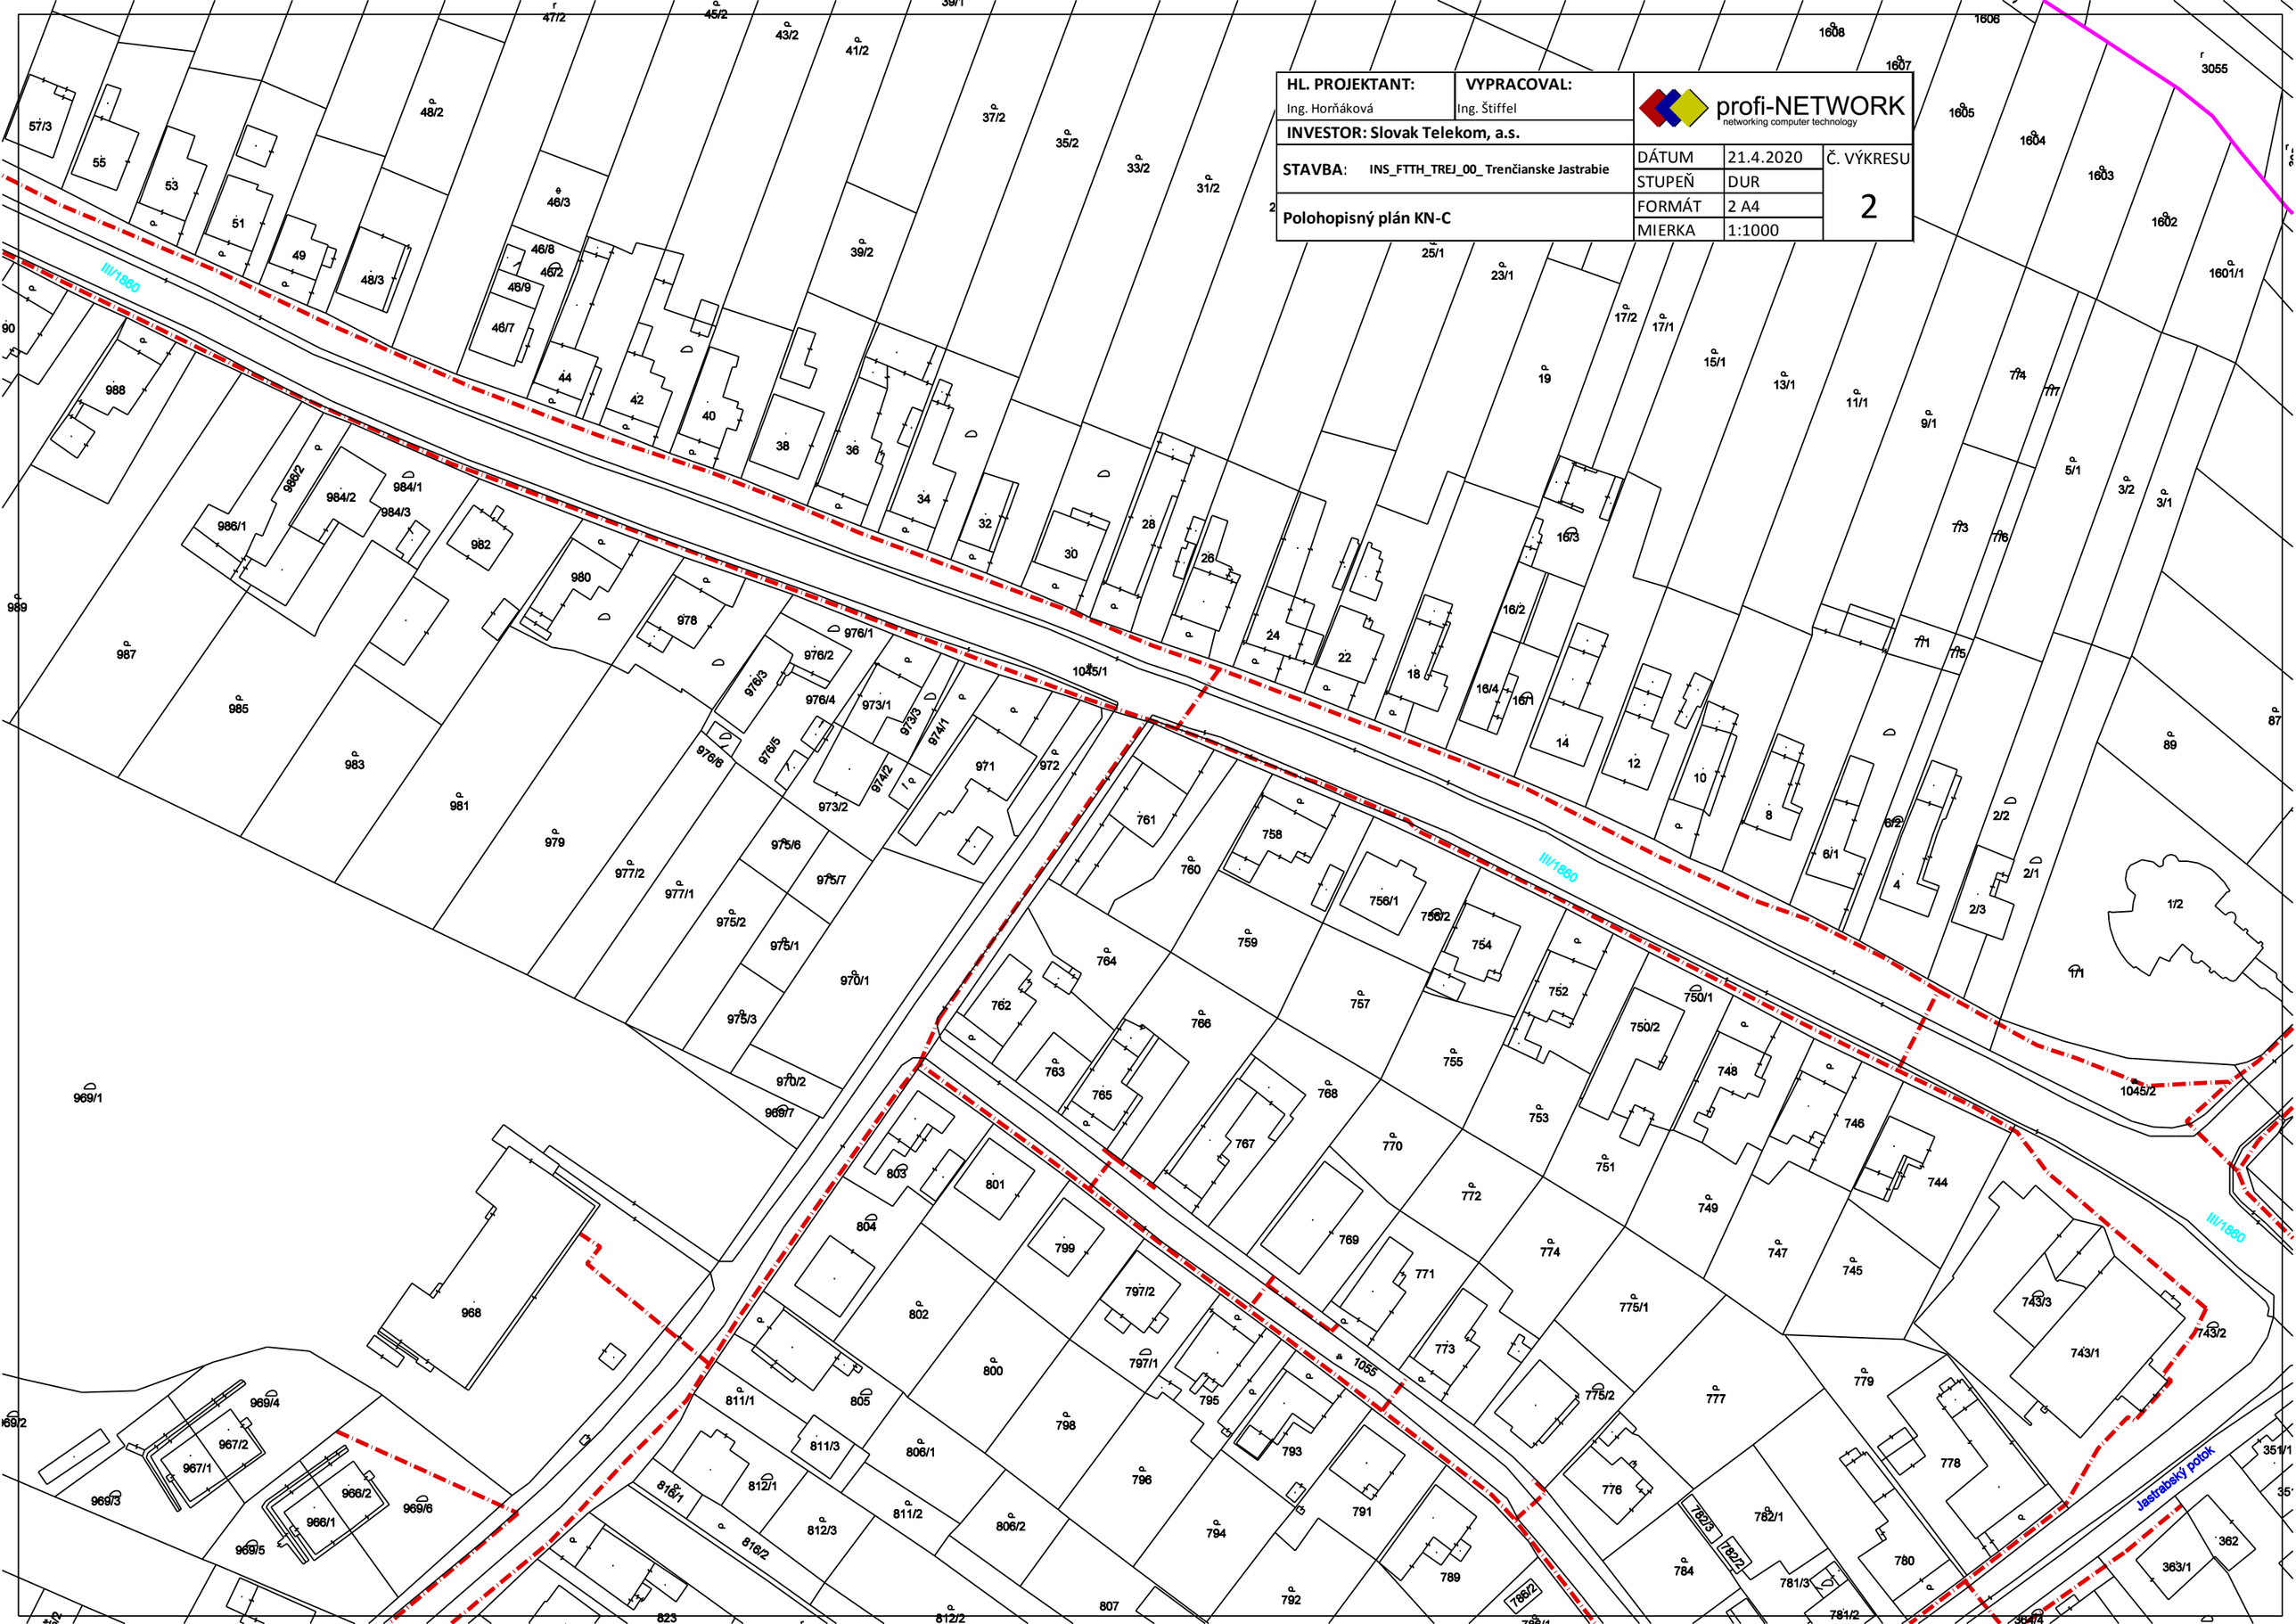| HL. PROJEKTANT: | VYPRACOVAL: | profi-NETWORK networking computer technology | | |
|---|---|---|---|---|
| Ing. Horňáková | Ing. Štiffel | | | |
| INVESTOR: Slovak Telekom, a.s. | | | | |
| STAVBA: INS_FTTH_TREJ_00_ Trenčianske Jastrabie | | DÁTUM | 21.4.2020 | Č. VÝKRESU |
| | | STUPEŇ | DUR | 2 |
| Polohopisný plán KN-C | | FORMÁT | 2 A4 | |
| | | MIERKA | 1:1000 | |