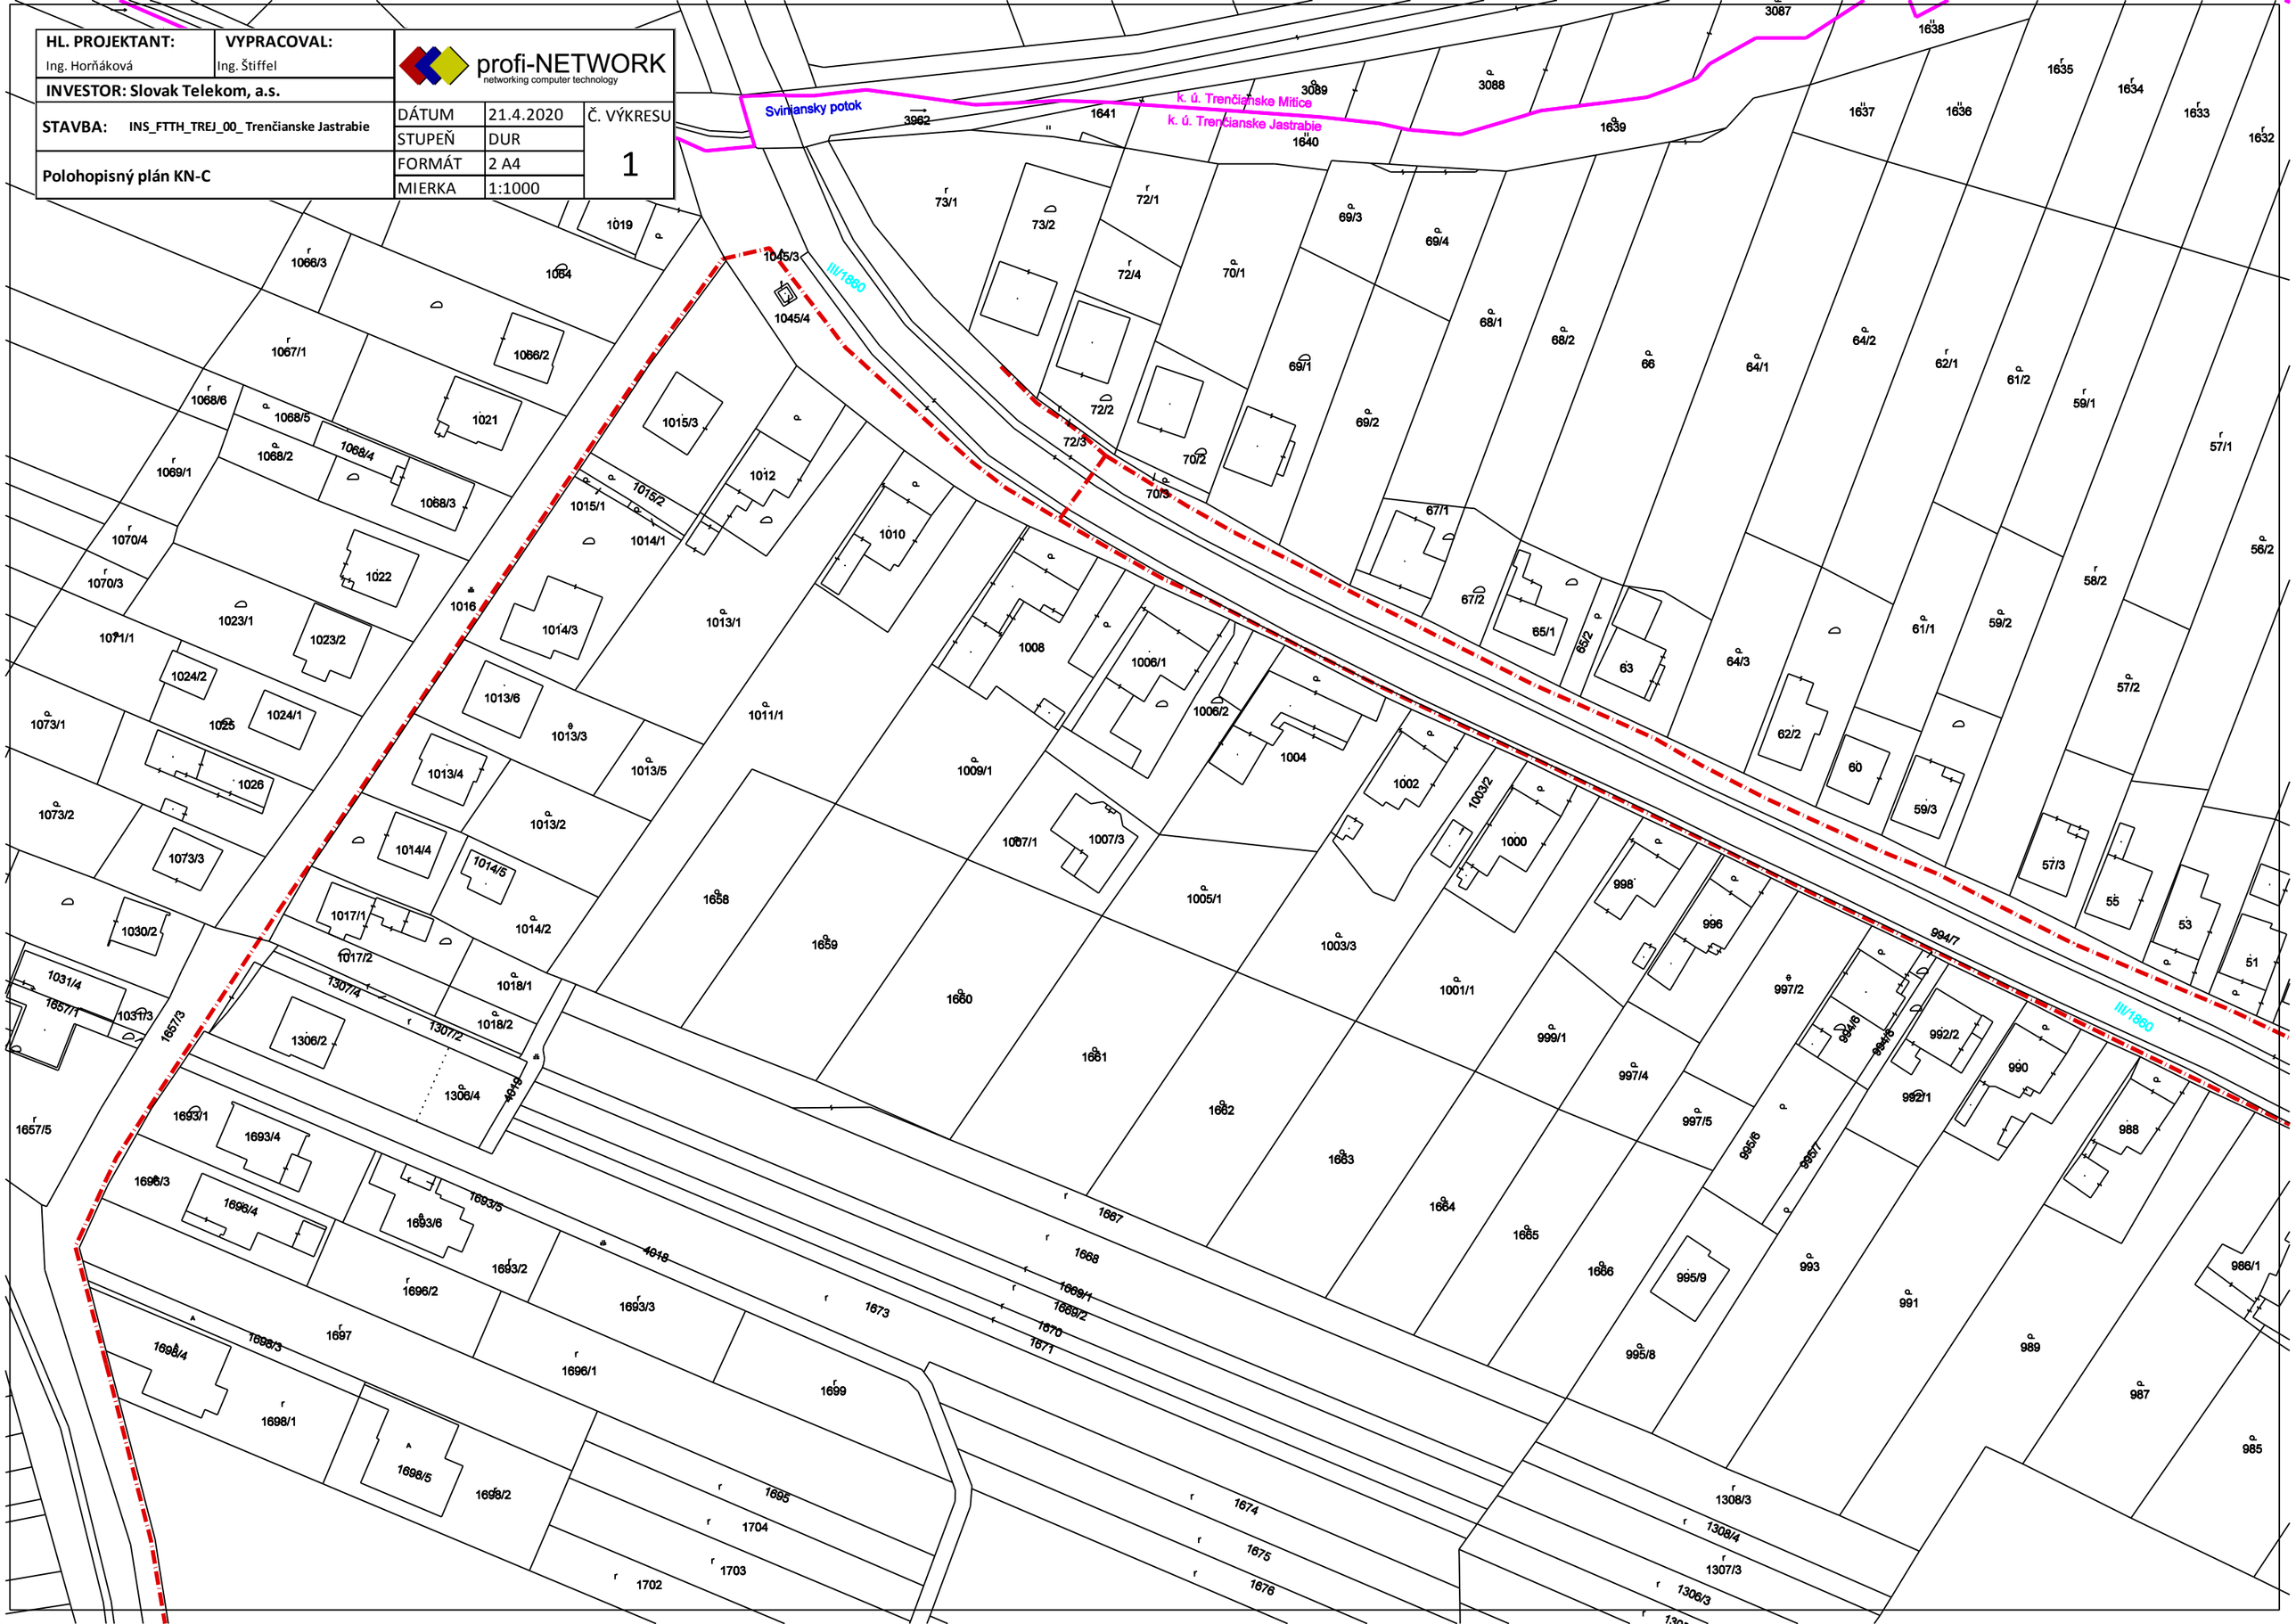HL. PROJEKTANT:	VYPRACOVAL:	profi-NETWORK networking computer technology		
Ing. Horňáková	Ing. Štiffel			
INVESTOR: Slovak Telekom, a.s.				
STAVBA: INS_FTTH_TREJ_00_ Trenčianske Jastrabie		DÁTUM	21.4.2020	Č. VÝKRESU
		STUPEŇ	DUR	1
Polohopisný plán KN-C		FORMÁT	2 A4	
		MIERKA	1:1000