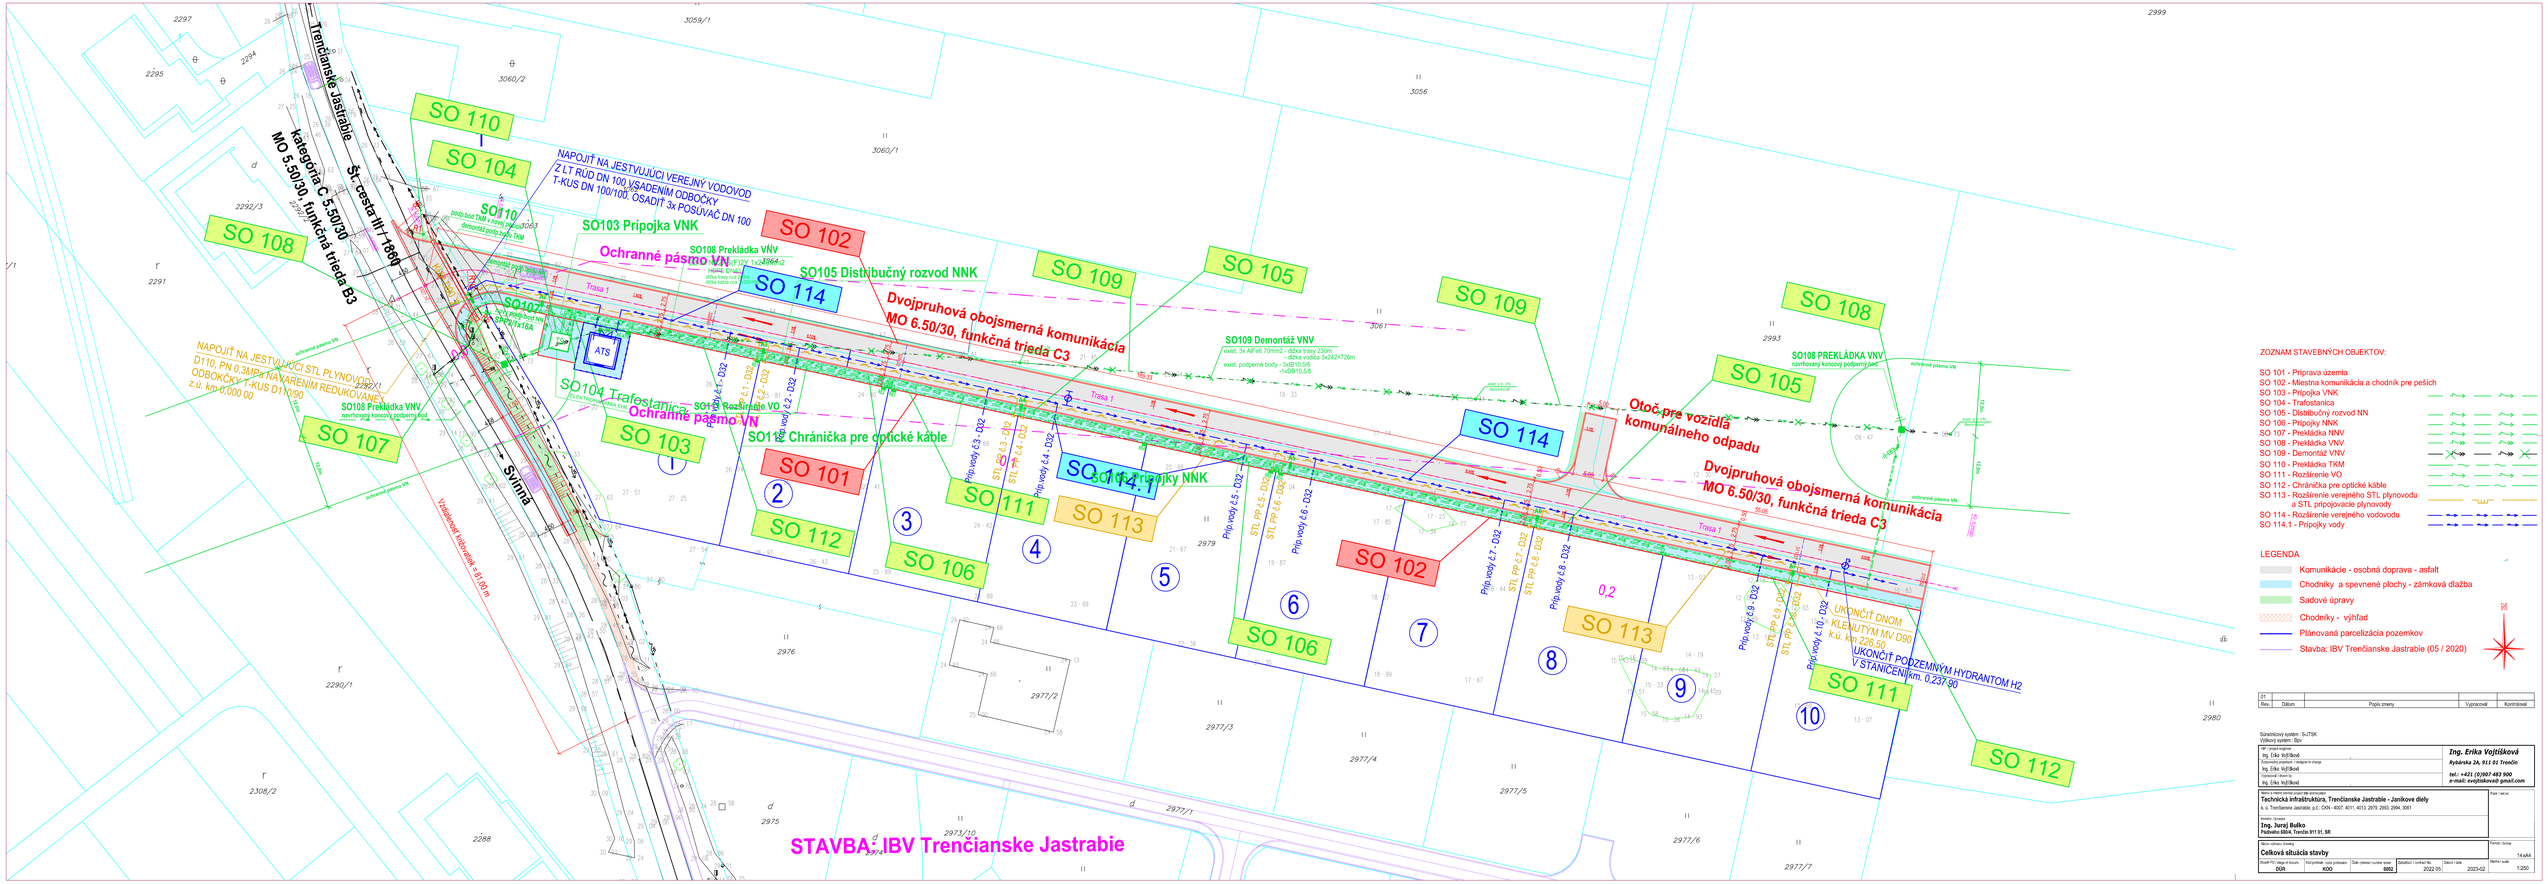

ZOZNAM STAVEBNÝCH OBJEKTOV:

SO 101 - Príprava územia
SO 102 - Miestna komunikácia a chodník pre pešich
SO 103 - Prípojka VNK
SO 104 - Trafostanica
SO 105 - Distribučný rozvod NN
SO 106 - Prípojky NNK
SO 107 - Prekládka NNV
SO 108 - Prekládka VNV
SO 109 - Demontáž VNV
SO 110 - Prekládka TKM
SO 111 - Rozšírenie VO
SO 112 - Chránička pre optické káble
SO 113 - Rozšírenie verejného STL plynovodu a STL prípojovacie plynovody
SO 114 - Rozšírenie verejného vodovodu
SO 114,1 - Prípojky vody

LEGENDA

- Komunikácie - osobná doprava - asfalt
- Chodníky a spevnené plochy - zámková dlažba
- Sadové úpravy
- Chodníky - výhľad
- Plánovaná parcelizácia pozemkov
- Stavba: IBV Trenčianske Jastrabie (05 / 2020)

Rev.	Dátum	Popis zmeny	Vypracoval	Kontroloval
01				

Súradnicový systém : S-JTSK
Výškový systém : Bpv

Hlavný projektant: Ing. Erika Vojtíšková	**Ing. Erika Vojtíšková** **Rybárska 24, 911 01 Trenčín** **tel.: +421 (0)907 483 900** **e-mail: evojtiskova@ gmail.com**
Vypracoval: (meno, č. osvedčenia, podpis): Ing. Erika Vojtíšková	
Overil: Ing. Erika Vojtíšková	

Názov stavby: **Technická infraštruktúra, Trenčianske Jastrabie - Janikove diely**	Počet listov:
k. ú. Trenčianske Jastrabie, p.č.: CKN - 4007, 4011, 4013, 2879, 2893, 2894, 3081	
Investor: Stupeň: **Ing. Juraj Bulko** **Fučíkova 3804, Trenčín 911 01, SR**	
Miesto výstavby: stavby: **Celková situácia stavby**	Formát / kópia: 14 ks A4

Kópií PD / Počet listov:	Vypracoval:	Dňa:	Číslo zákazky / archívne číslo:	Číslo zákazky / archívne číslo:	Dátum / rok:	Mierka / rozlíš.
0/R	KOO		6802	2022 05	2023-02	1:250