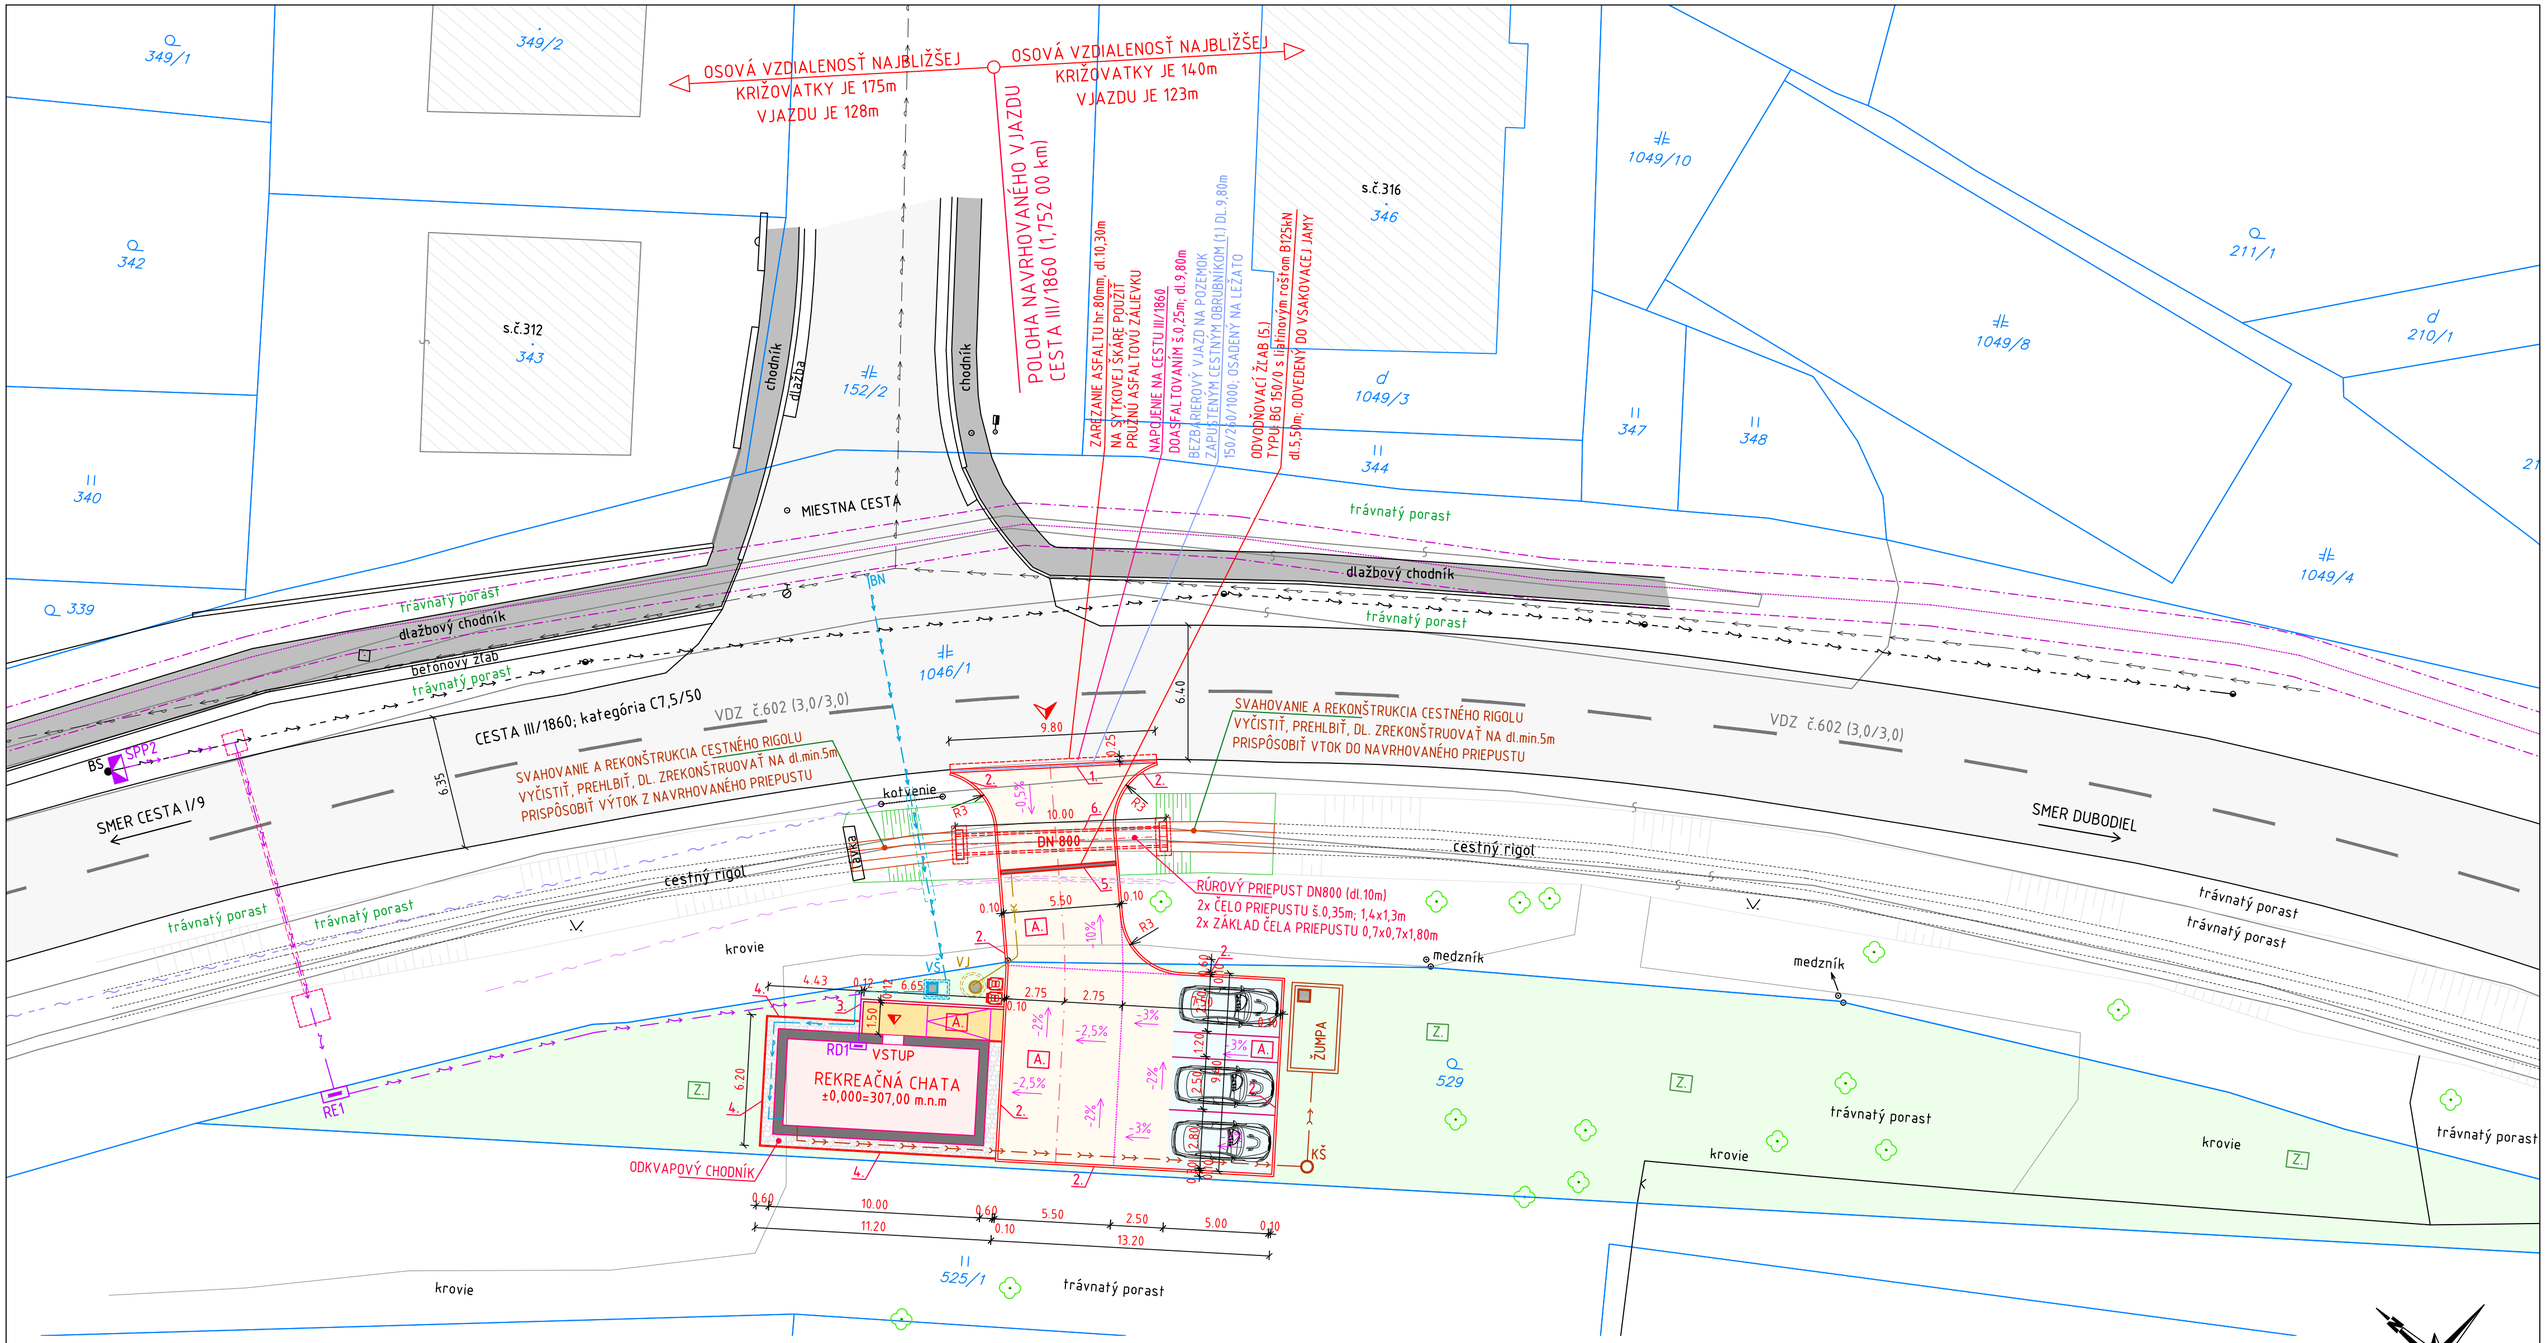

LEGENDA:

- A. SPEVNENÉ PLOCHY POJAZDNÉ - BETÓNOVA DLAŽBA hr.80mm, FARBA SIVÁ, PLOCHA 130m²
- A. SPEVNENÉ PLOCHY POJAZDNÉ - BETÓNOVA DLAŽBA hr.80mm, FARBA SIVÁ, PLOCHA 46m²
- B. SPEVNENÉ PLOCHY POCHÔDZNÉ - BETÓNOVA DLAŽBA hr.60mm, FARBA SIVÁ, PLOCHA 10m²
- ODKVAPOVÝ CHODNÍK OKOLO OBJEKTU - TRIEDNY ŠTRK fr.(8-16); PLOCHA 14,50m²
- REKREAČNÁ CHATA
- CESTA III/1860; kategória C7,5/50
- CHODNÍKY
- JESTVUJÚCE VODOROVNÉ DZ NA CESTE III/1860
- OKOLITÉ OBJEKTY A BUDOVY
- ZELEŇ NA POZEMKU STAVEBNÍKA
- 1. CESTNÝ OBRUBNÍK BEZ SKOSENIA /150x260x1000mm/, NA STOJATO ZAPUSTENÝ NA VÝŠKOVÚ ÚROVEŇ 0cm; - CELKOVÁ DĽŽKA 9,80m
- 2. CESTNÝ OBRUBNÍK SO SKOSENÍM 1,5/1,5cm /100x200x1000mm/, NA STOJATO ZAPUSTENÝ NA VÝŠKOVÚ ÚROVEŇ 0cm; - CELKOVÁ DĽŽKA 60m
- 3. BETÓNOVÉ PALISÁDY HRANATÉ (140x280 dl.600mm, 900mm, 1200mm), PRI VSTUPE DO OBJEKTU - CELKOVÁ DĽŽKA 8,50m
- 4. PARKOVÝ OBRUBNÍK /50x200x1000mm/ NA OLEMOVANIE ODKVAPOVÉHO CHODNÍKA; - CELKOVÁ DĽŽKA 22m
- 5. ODVODŇOVACÍ ŽLAB: BG 150/0 s liatinovým roštom B125kN - CELKOVÁ DĽŽKA 5,50m
- 6. RÚROVÝ PRIEPUST DN800 DĽŽKA PRIEPUSTU - 10m
- ZAREZANIE ASFALTU CESTY III/1860 (hr.50mm) - CELKOVÁ DĽŽKA 10,30m
- PARKOVACIE STÁTIA
- ZMENA SKLONOV
- VRSTEVNICE
- VŠ - VODOMERNÁ ŠACHTA
- NV - BOD NAPOJENIA VODOVODU
- KŠ - KANALIZAČNÁ ŠACHTA (SPLAŠKOVÁ)
- VJ - VSAKOVACIA JAMA
- SPP2 - POISTNÁ SKRIŇA ELEKTRO
- RE1 - ROZVÁDZAČ MERANIA ELEKTRO
- RD1 - ROZVÁDZAČ MERANIA ELEKTRO
- REKONŠTRUKCIA CESTNÉHO RIGOLU dl.10m
- CESTNÝ RIGOL
- SVAHOVANIE CESTNÉHO RIGOLU
- HRANICE POZEMKU STAVEBNÍKA
- HRANICE PARCIEL STAV C-KN
- SVAHOVANIE TERÉNU
- SPLAŠKOVÁ KANALIZÁCIA PVC DN150
- KANALIZÁCIA PVC DN150 dl.5,50m
- VJ VSAKOVACIA JAMA DN 1000
- VSTUP DO OBJEKTU
- VJAZD Z CESTY III/1860
- NN VEDENIE
- PRÍPOJKA NN, NAYY-J 4x16
- KORUGOVANÁ CHRÁNIČKA ø100mm POD CESTOU III/1860
- ŠTARTOVACIA A CIEĽOVA JAMA RIADENÝ PRETLAK POD CESTOU III/1860
- SLABOPRÚDOVÉ VEDENIE
- TELEKOM
- OCHRANA TELEKOM KÁBLA ŽLAB KZ3: 130x140x2000mm
- VODOVOD
- PRÍPOJKA VODY HDPE 100, D32
- OCHRANA VODOVODU
- ROZVOD VODY HDPE 100, D32

ZODP. PROJEKTANT:	VYPRACOVAL:	KRESLIL:	KONTROLOVAL:	PARÉ ČÍSLO:
Ing. RASTISLAV HRIŇÁK	Ing. RASTISLAV HRIŇÁK	Ing. RASTISLAV HRIŇÁK	Ing. RASTISLAV HRIŇÁK	
OBECNÝ ÚRAD: TRENČIANSKE JASTRABIE		OKRES: TRENČÍN		
INVESTOR: ZUZANA SNOPKOVÁ, DUBODIEL 281, 913 23 DUBODIEL				

REKREAČNÁ CHATA - NOVOSTAVBA

Stavebnotechnické riešenie

KOORDINAČNÁ SITUÁCIA

DÁTUM	02/2025
FORMÁT	6xA4
STUPEŇ	DSP
ZÁKAZK. Č.	015/2025
ARCHIV. Č.	015-25
MIERKA	1:200
ČÍS. VÝKR.	C1

ZHOTOVITEĽ:
PROJEKTANT
Hriňák DS s.r.o.
Ing. Rastislav HRIŇÁK
Sulín 78
065 46 Sulín
0902 778 346
rastislav.hrinak@gmail.com

TENTO VÝKRES JE ORIGINÁL, JEHO KOPÍROVANIE BEZ SÚHLASU AUTORA JE TRESTNÉ PODĽA AUTORSKÉHO ZÁKONA č.185/2015 Z.z.