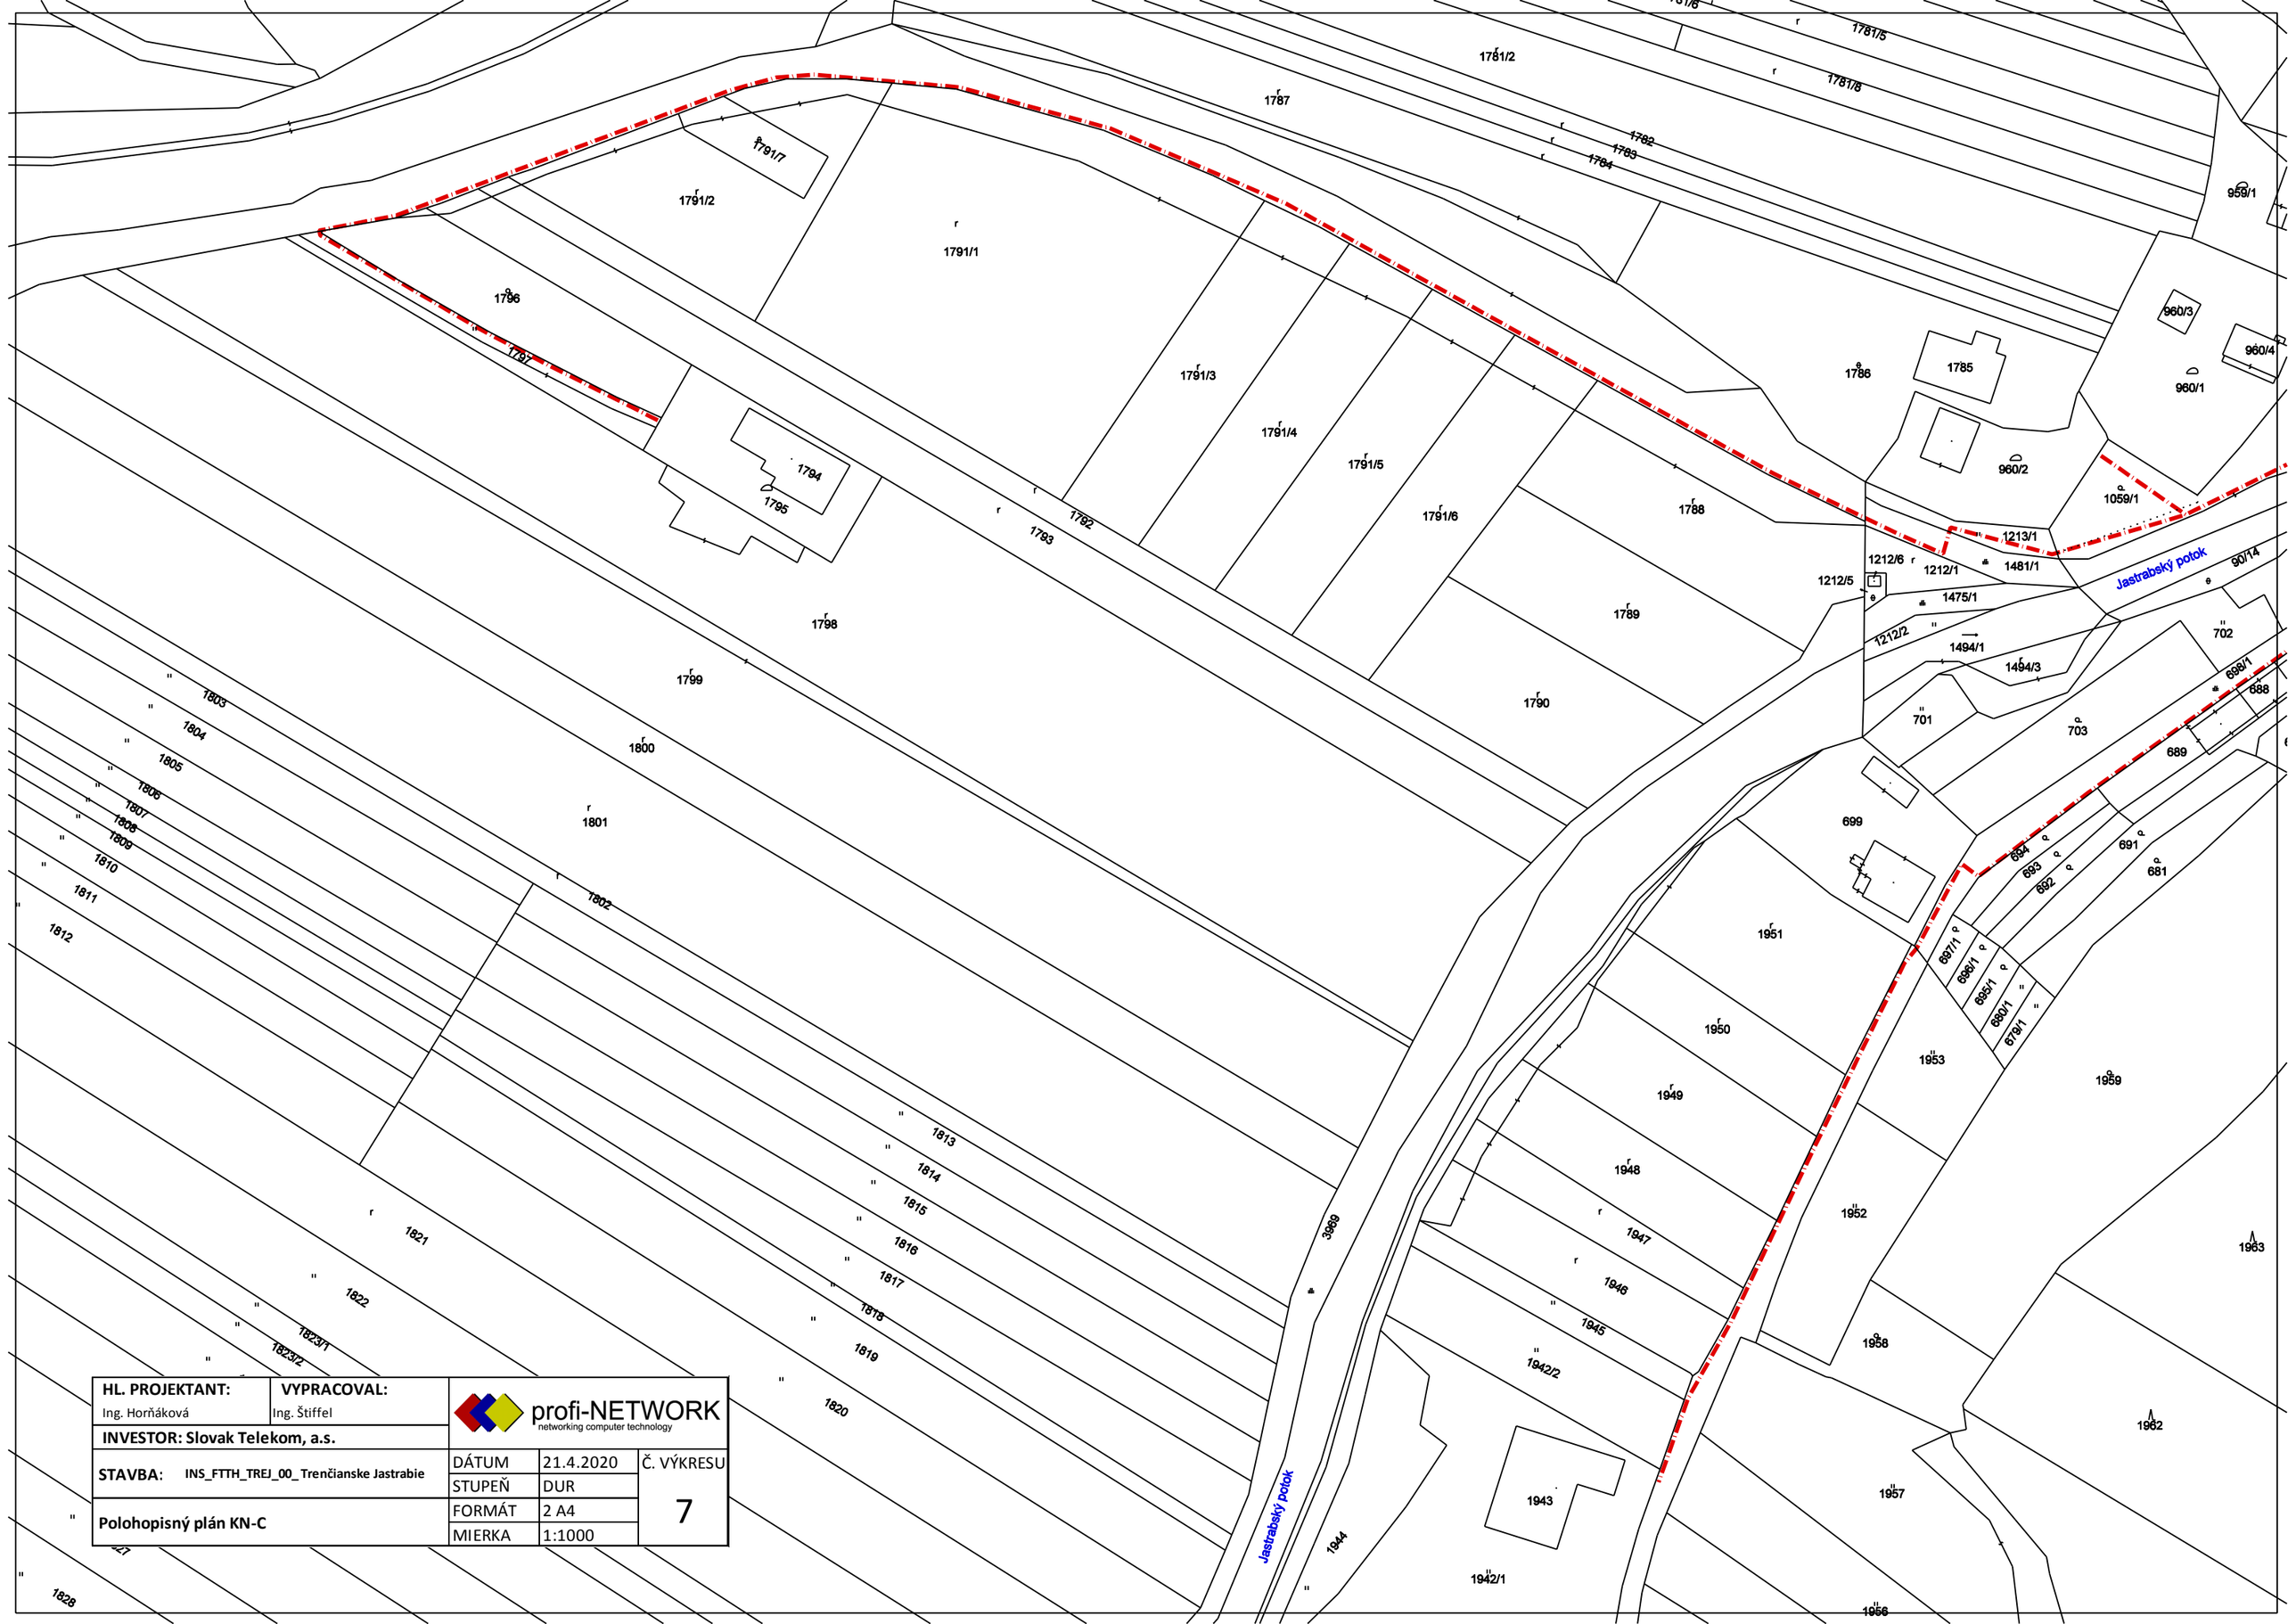

HL. PROJEKTANT: Ing. Horňáková	**VYPRACOVAL:** Ing. Štiffel	profi-NETWORK networking computer technology	
INVESTOR: Slovak Telekom, a.s.			
STAVBA: INS_FTTH_TREJ_00_ Trenčianske Jastrabie	DÁTUM	21.4.2020	Č. VÝKRESU
	STUPEŇ	DUR	7
Polohopisný plán KN-C	FORMÁT	2 A4	
	MIERKA	1:1000	