


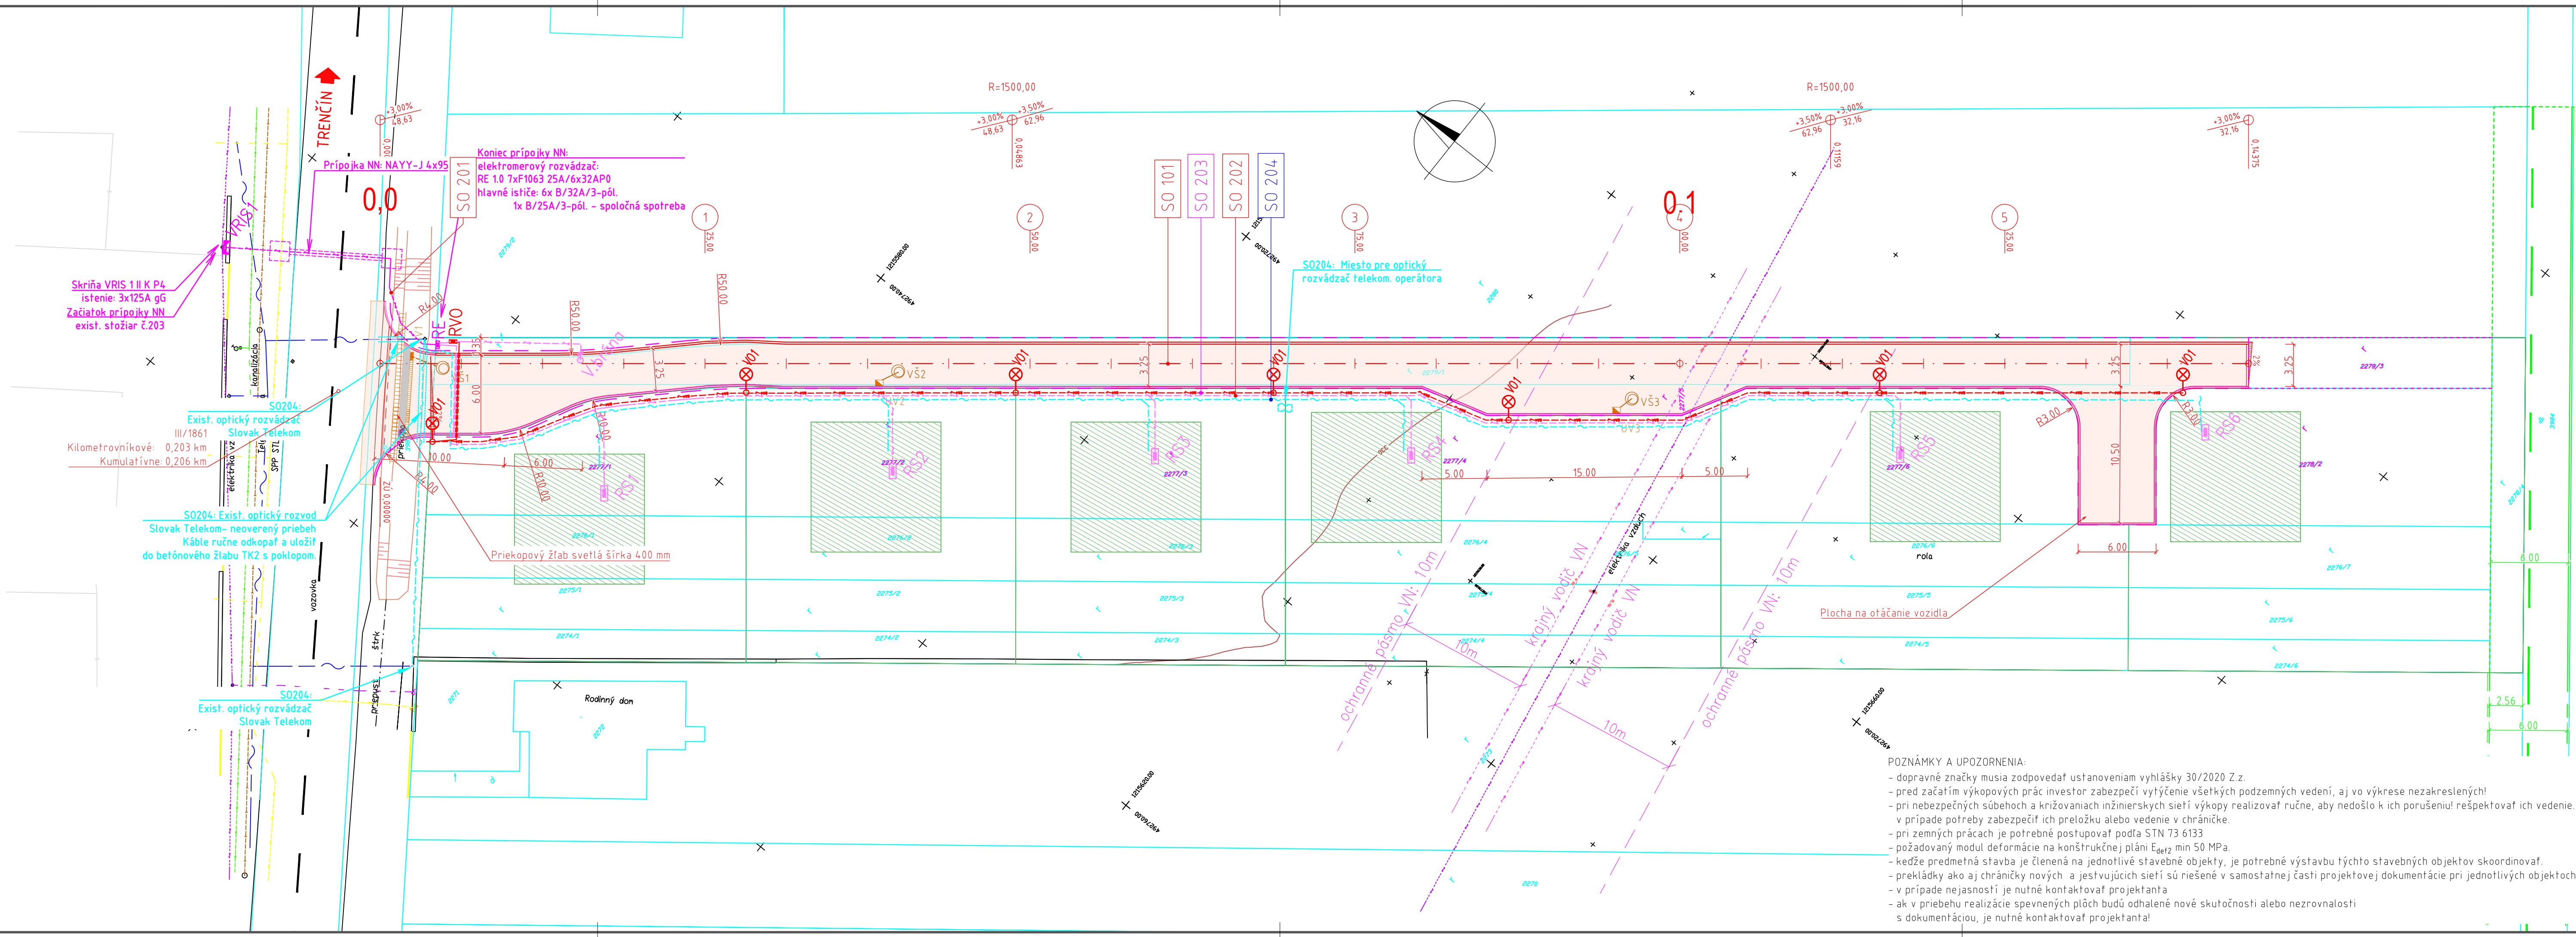

LEGENDA

- rozdeľovacia skriňa Telekom
- podrobný výškový bod
- betónový stĺp
- hydrant nadzemný
- uzáver
- vpust'
- rozdeľovacia skriňa NN
- kanalizačná šachta
- orná pôda
- záhrada
- dvor + ost. stav. plocha
- cesta + komunikácia
- budova murovaná
- stav registra CKN
- vjazd na pozemok
- drôtený, kovový plot
- živý plot
- voda podz. over.
- voda pitná podz. over.
- kanalizácia podz. over.
- silnoprád NN nadz.
- telefón podz. over.
- terénne hrany

LEGENDA

- NAVROVANÉ KOMUNIKÁCIE
- SÚČASNÝ STAV
- SÚVISIACE OBJEKTY
- ASFALTOBETÓNOVÝ KRYT VOZOVKY
- PREPLÁTOVANIE KONŠTRUKČNÝCH VRSTVIEV
- SKLONOVNÍK
- PRIEČNY SKLON VOZOVKY
- KATASTER
- NAVROVANÉ PARCELY
- BET. LÍNOVÝ ODVODŇOVACÍ ŽLAB MIN. SVETLÁ ŠÍRKA 300 MM, VÝŠKA 300 MM. DĹ. 10 M
- VSAKOVCIA STUDŇA
- ULIČNÝ VPUSŤ

LEGENDA INŽINIERSKÝCH SIETI

- S0201 Prípojka NN
- S0202 Vonkajšie rozvody NN
- S0203 Verejné osvetlenie
- S0204 Vonkajšie slabopráúdové rozvody
- S0203 Stožiar VO

- OBRUBNÍKY**
- 1 CESTNÝ BETÓNOVÝ OBRUBNÍK SO SKOSENÍM 12/4 cm (100/26/15), OSADENÝ NA STOJATO S PREVÝŠENÍM 12 cm
 - 2 CESTNÝ BETÓNOVÝ OBRUBNÍK BEZ SKOSENIA (100/26/15), OSADENÝ NA STOJATO S PREVÝŠENÍM 0 cm (ZAPUSTENÝ)
 - 3 CESTNÝ BETÓNOVÝ OBRUBNÍK SO SKOSENÍM 12/4 cm (100/26/15), OSADENÝ ŠIKMO S PREVÝŠENÍM 2-12 cm

POZNÁMKY A UPOZORNENIA:

- dopravné značky musia zodpovedať ustanoveniam vyhlášky 30/2020 Z.z.
- pred začatím výkopových prác investor zabezpečí vytýčenie všetkých podzemných vedení, aj vo výkrese nezakreslených!
- pri nebezpečných súběhoch a križovaniach inžinierskych sietí výkopy realizovať ručne, aby nedošlo k ich porušeniu! rešpektovať ich vedenie.
- v prípade potreby zabezpečiť ich preložku alebo vedenie v chráničke.
- pri zemných prácach je potrebné postupovať podľa STN 73 6133
- požadovaný modul deformácie na konštrukčnej pláni E_{def2} min 50 MPa.
- keďže predmetná stavba je členená na jednotlivé stavebné objekty, je potrebné výstavbu týchto stavebných objektov skoordinať.
- prekládky ako aj chráničky nových a existujúcich sietí sú riešené v samostatnej časti projektovej dokumentácie pri jednotlivých objektoch.
- v prípade nejasností je nutné kontaktovať projektanta
- ak v priebehu realizácie spevnených plôch budú odhalené nové skutočnosti alebo nezrovnalosti s dokumentáciou, je nutné kontaktovať projektanta!

OBJEDNÁVATEĽ:			ZHOTOVITEĽ:	
IDEÁLNEDOMY® IDEÁLNE DOMY, s.r.o. Rosinská cesta 8862/21, Žilina			 ROAD PROJECT s.r.o. Zlatovská 2482/22M 911 05 Trenčín	
VYPRACOVAL:		ZODP. PROJEKTANT:		
KOLEKTÍV		PODĽA PRÍLOHY		
KRAJ: TREŇČIANSKY	OKRES: TREŇČÍN	KATASTRÁLNE ÚZEMIE: TREŇČIANSKE JASTRABIE		
NÁZOV STAVBY:		INDIVIDUÁLNA BYTOVÁ VÝSTAVBA TREŇČIANSKE JASTRABIE - 1. ETAPA.		
PRÍLOHA:		KOORDINAČNÁ SITUÁCIA		
		STUPEŇ:	DSP	
		DÁTUM:	12/2024	
		FORMÁT:	297x1050	
		MIERKA:	1:250	
		Č. PRÍLOHY	PARÉ:	
		C2.		