Vyhotovené podľa skutočnosti v teréne 11/2023 FM

GEOPLÁN Trenčín s.r.o. geodetická kancelária Dolný Šianec 1 Trenčín mail: geoplan.trencin@gmail.com tel. 0907 331 764, 0905 320 554	Kraj : **Trenčiansky**	Okres : **Trenčín**	Obec : **Trenčianske Jastrabie**
	Názov : **Porealizačné zameranie rozšírenia NN kabel.rozvodu pre stavbu TN_Trenčianske Jastrabie,IBV, NNK.**		
Obstarávateľ	Zakázkove číslo : **294/2023**	Autorizačne overil	
Západoslovenská distribučná, a.s., Čulenova 6, Bratislava	Dátum : **27.11.2023**	Dňa : **28.11.2023**	Meno **Ing. Anna Holá**
	Vypracoval: **Mgr.Ľuboš Mikota**	Nezodpovedá za presnosť údajov podľa §6 zákona NR SR č. 215/1995 Z.z.	
Súr. systém : S-JTSK (JTSK)	**L13.701.23.0010**		
Výškovy systém : Bpv	Číslo vyhotovenia :		
Mierka - 1:500		Podpis a pečiatka	

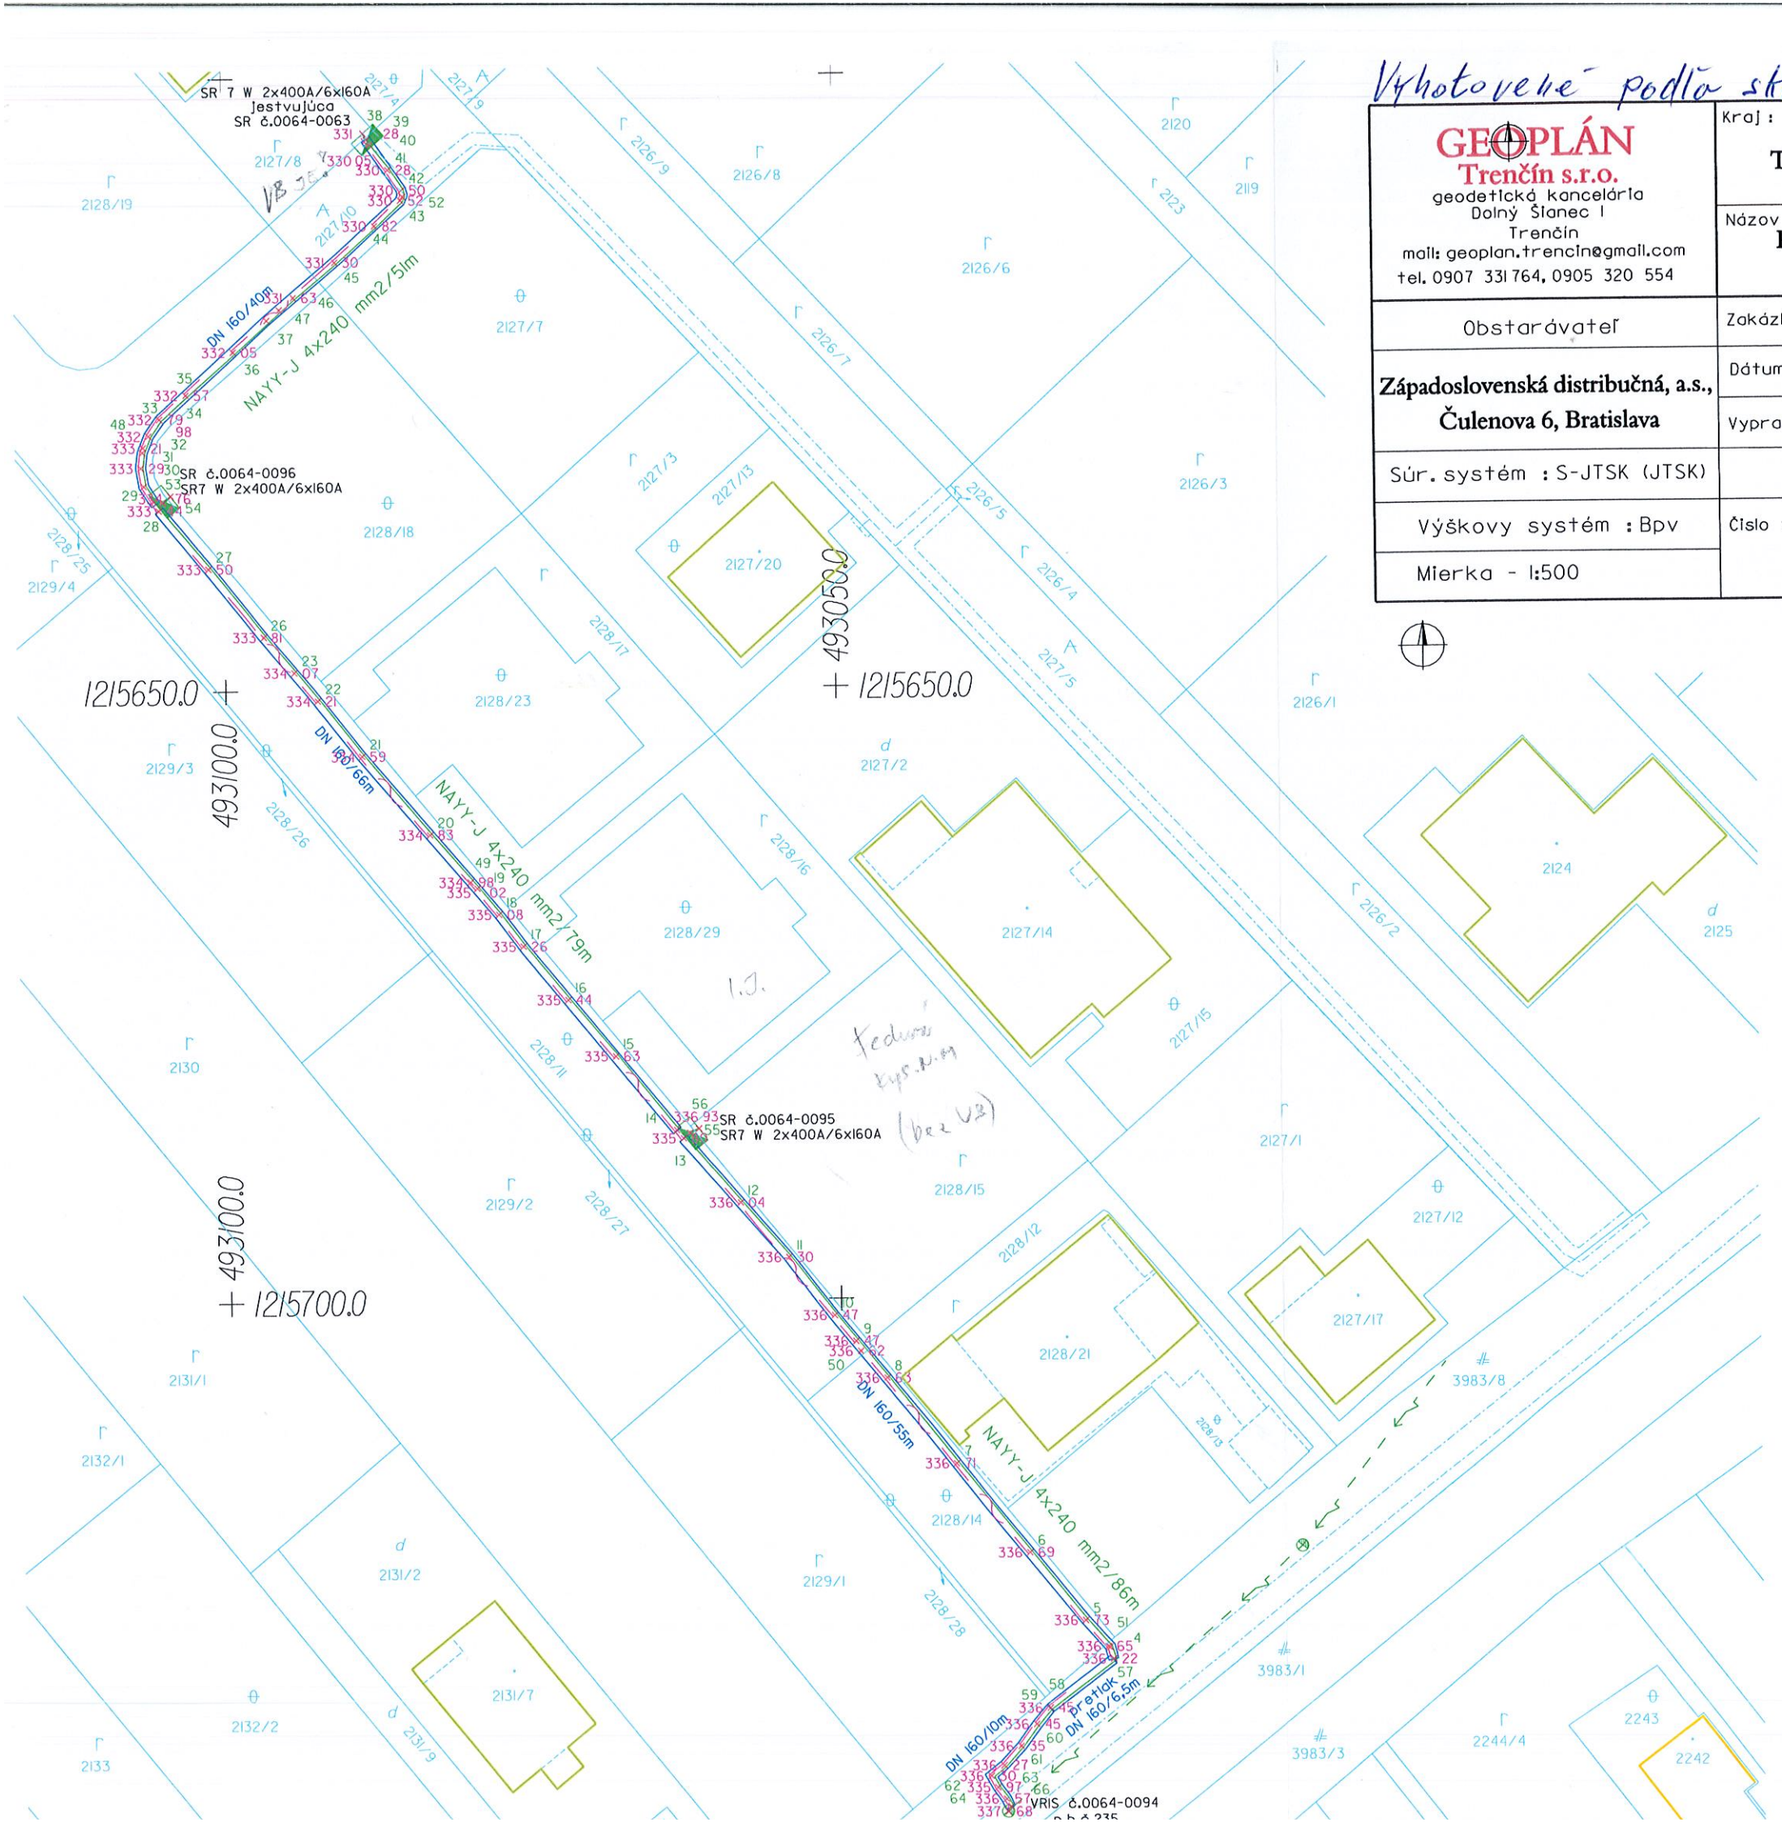

LEGENDA:

- SR NN
- NN stĺp betonový
- stavba

druh pozemku KN:

- budova
- ostat.plocha
- záhrada
- dvor
- cesta,zast.pl.
- orná p.
- zastav.plocha

- telekom.chránička-jestv.
- NN vzdušné-jestv.
- NN kábelnový
- chránička
- hranica parcely CKN
- zlučková čiara
- 542/1 parcelné číslo CKN